Girne - Çatalköy İmar Planı Karakum Köyiçi Koruma Alanı Araştırması

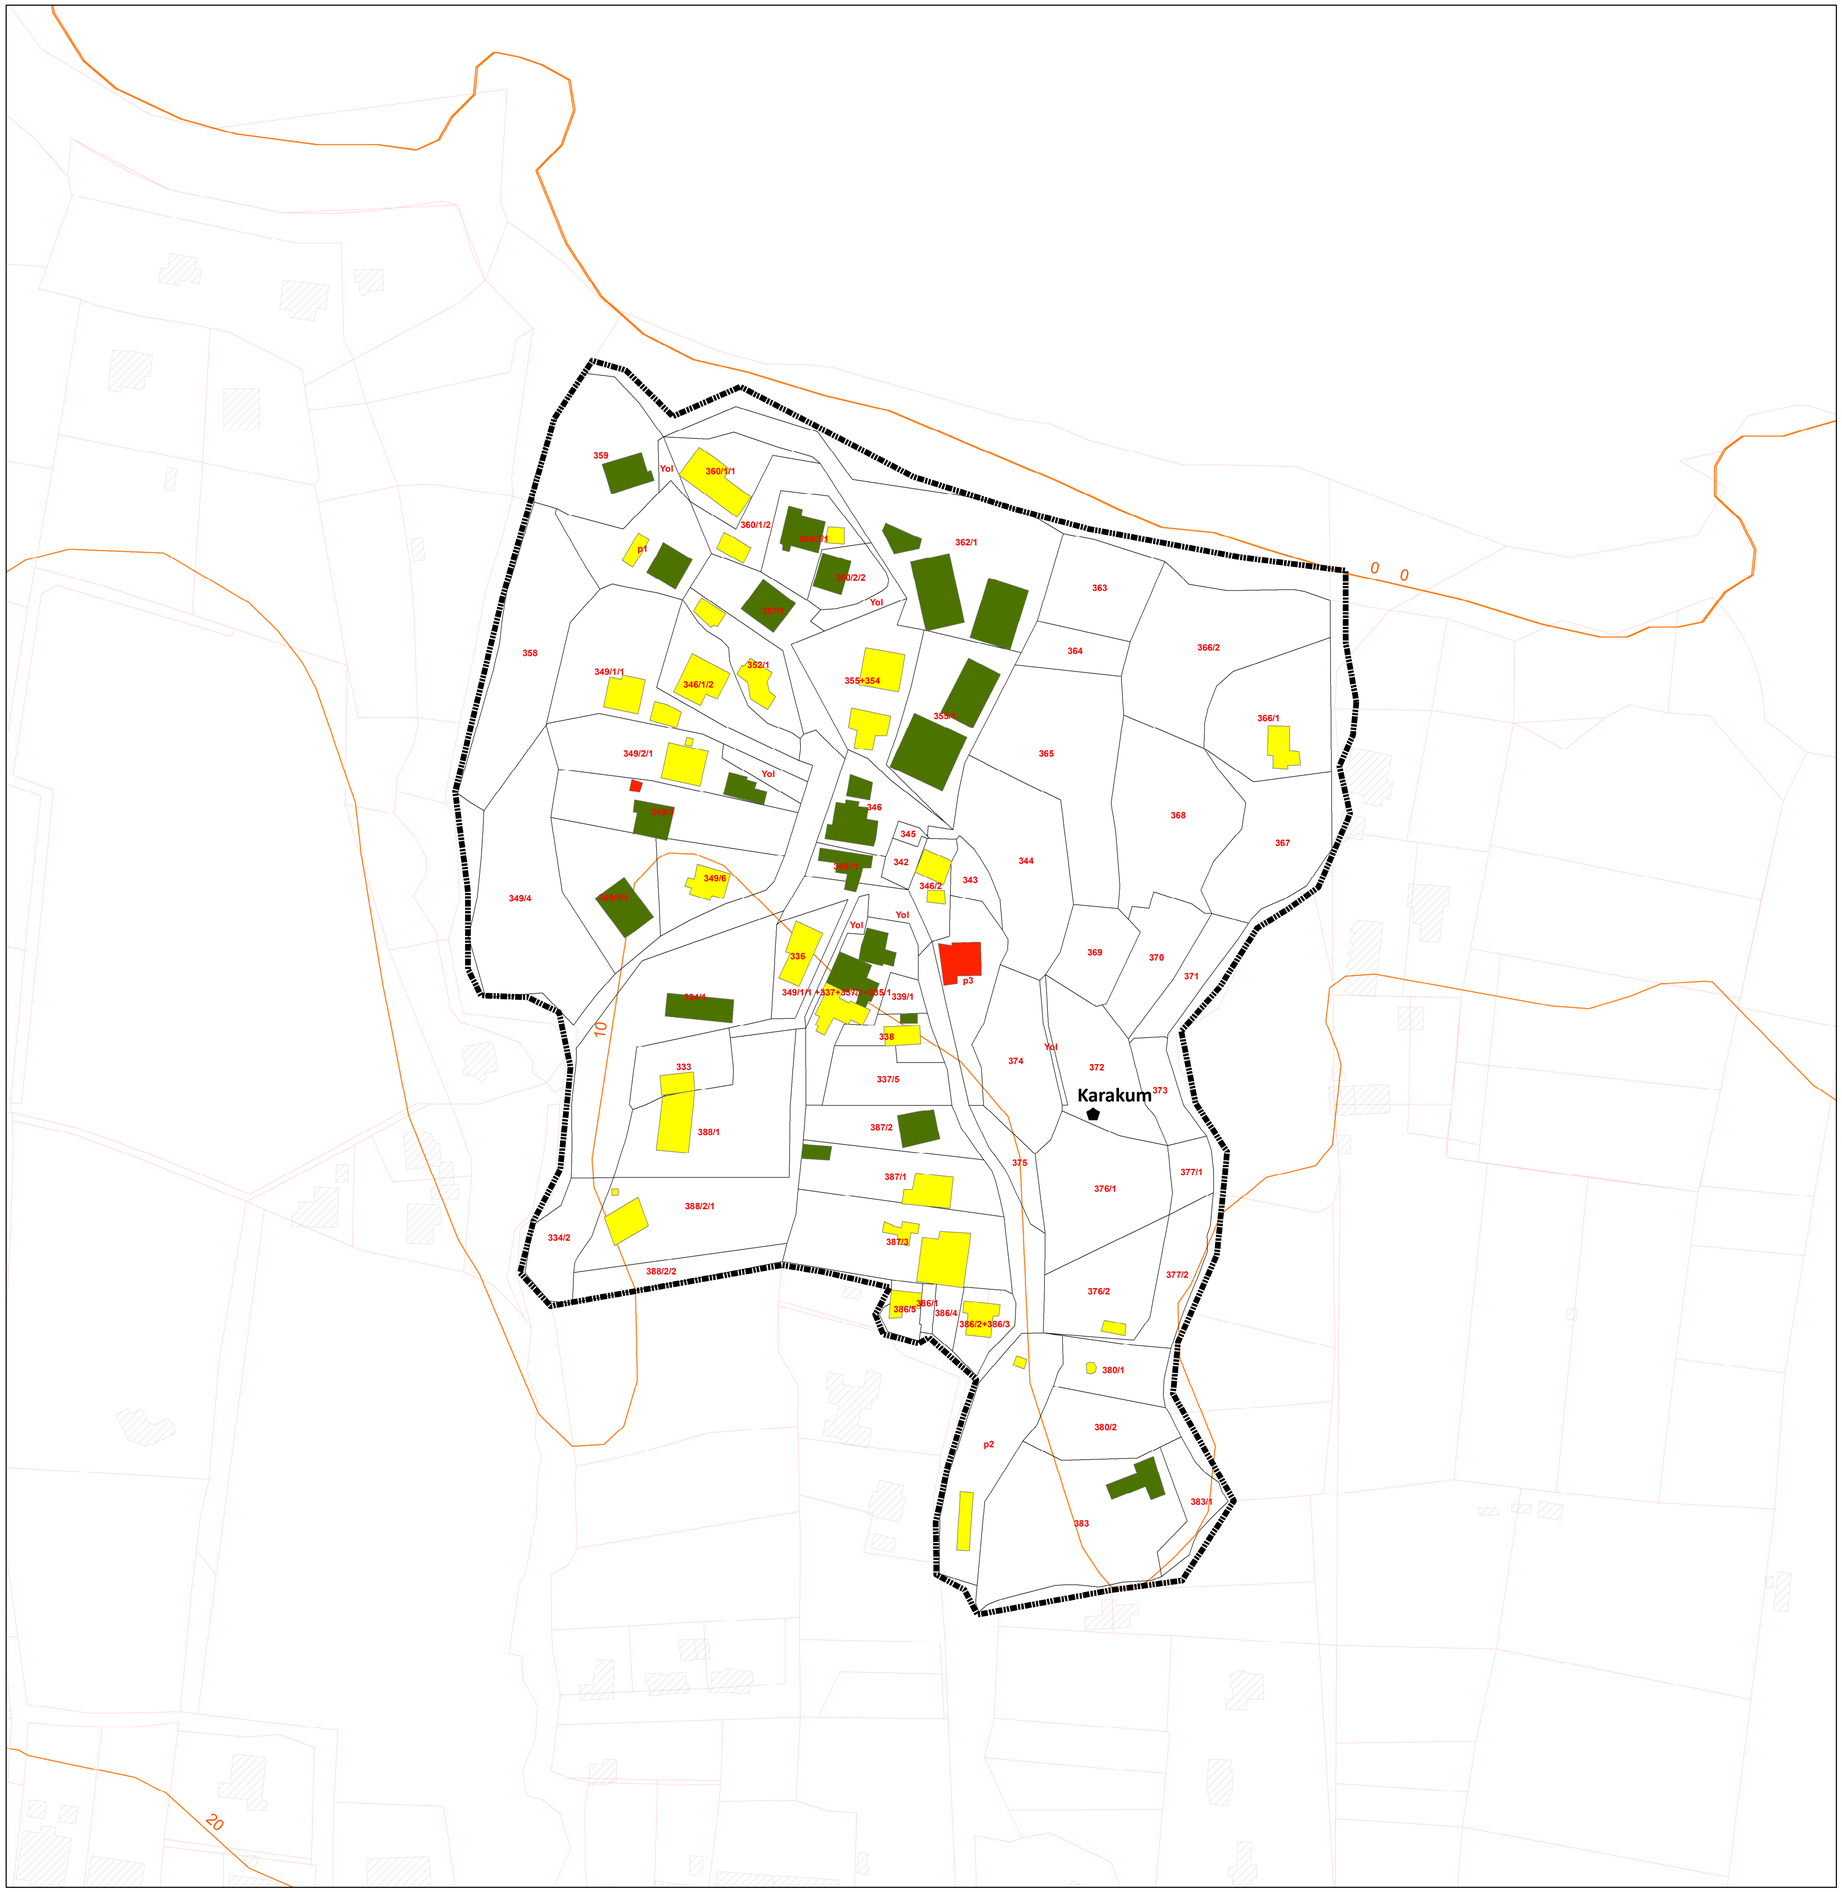

Lejand

Koruma Alanı Sınırı

Eş Yükselti Eğrisi

76/2 Parsel Sınırı / Parsel No

Bina Yapısal Durum

Çok İyi

İyi

Kötü

Bina Yapısal Durum

Mevcut Durum ve Analiz

2017

MD 10

N W E S

0 30 60 120 180 Meters